

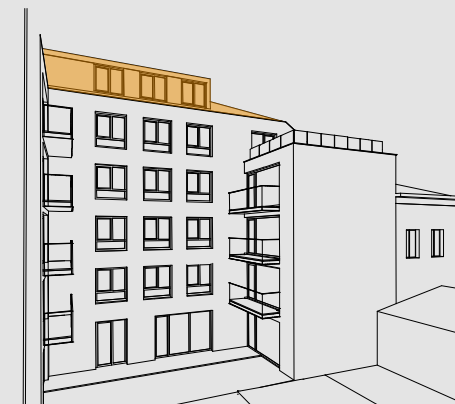



7.podlaží, 3-pokojový byt + KK
7th floor, 2-bedroom flat + kitchenette

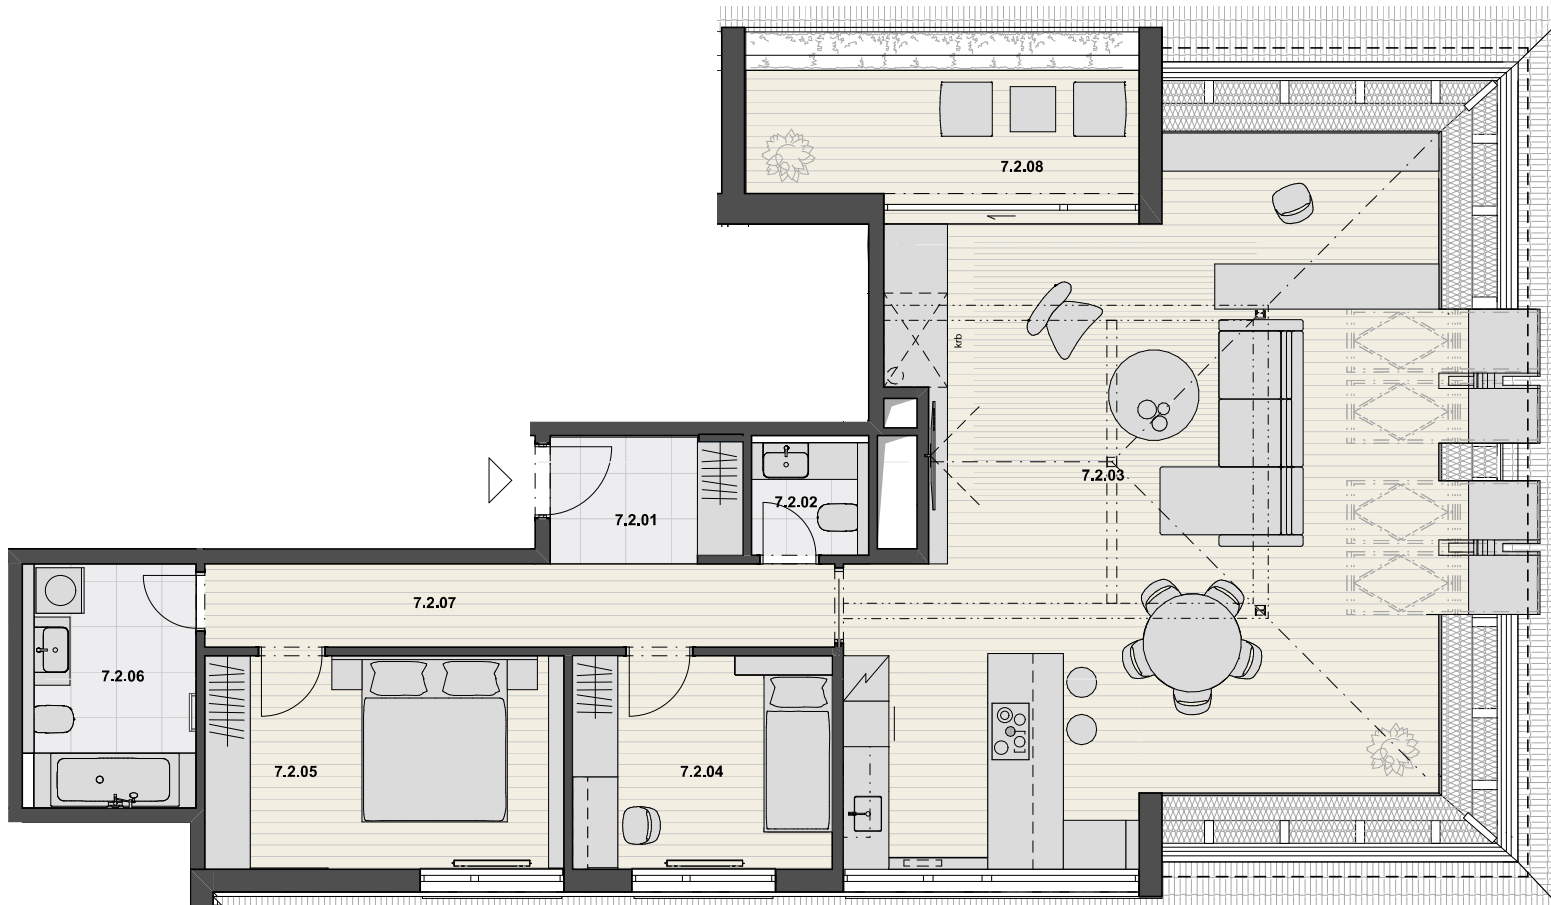

ČÍSLO FLAT NO.	NÁZEV MÍSTNOSTI ROOM NAME	m ² AREA M ²
7.2	3-pokojový BYT 2 BEDROOM FLAT	123,53
Užitková plocha bytu Useful area		113,56
7.2.01	PŘEDSÍŇ HALLWAY	4,26
7.2.02	WC W.C.	1,96
7.2.03	OBÝVACÍ POKOJ+KK LIVING ROOM	64,50
7.2.04	LOŽNICE BEDROOM	9,67
7.2.05	LOŽNICE BEDROOM	13,37
7.2.06	KOUPELNA+WC BATHROOM+W.C.	6,94
7.2.07	CHODBA CORRIDOR	9,29
KONSTRUKCE BYTU WALLS		3,58
7.2.08	TERASA TERRACE	9,97
DALŠÍ VYUŽITELNÁ PLOCHA ADDITIONAL USABLE SPACE		21,45

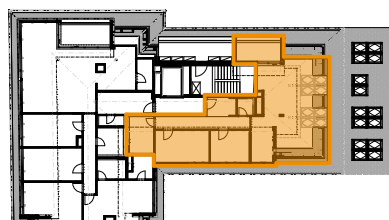

1:100
1m 5m

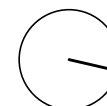

Tento plán je jen ilustrační. Vyoobrazené zařízení interiéru není předmětem dodávky.
Plochy místností vycházejí ze skladebních rozměrů konstrukcí.

This drawing is for illustration only. The set-up of the interior featured in the drawing is not the subject of delivery.
Room area calculation is based on construction elements dimension issued by manufacturer.

VITKOVIA
CENTRUM
PRAHA 3

www.vitkovia.cz

VITKOVIA CENTRUM s.r.o.
Koněvova 2900/49 130 00 Praha 3 - Žižkov
tel.: +420 773 338 416, mail: info@vitkovia.cz



